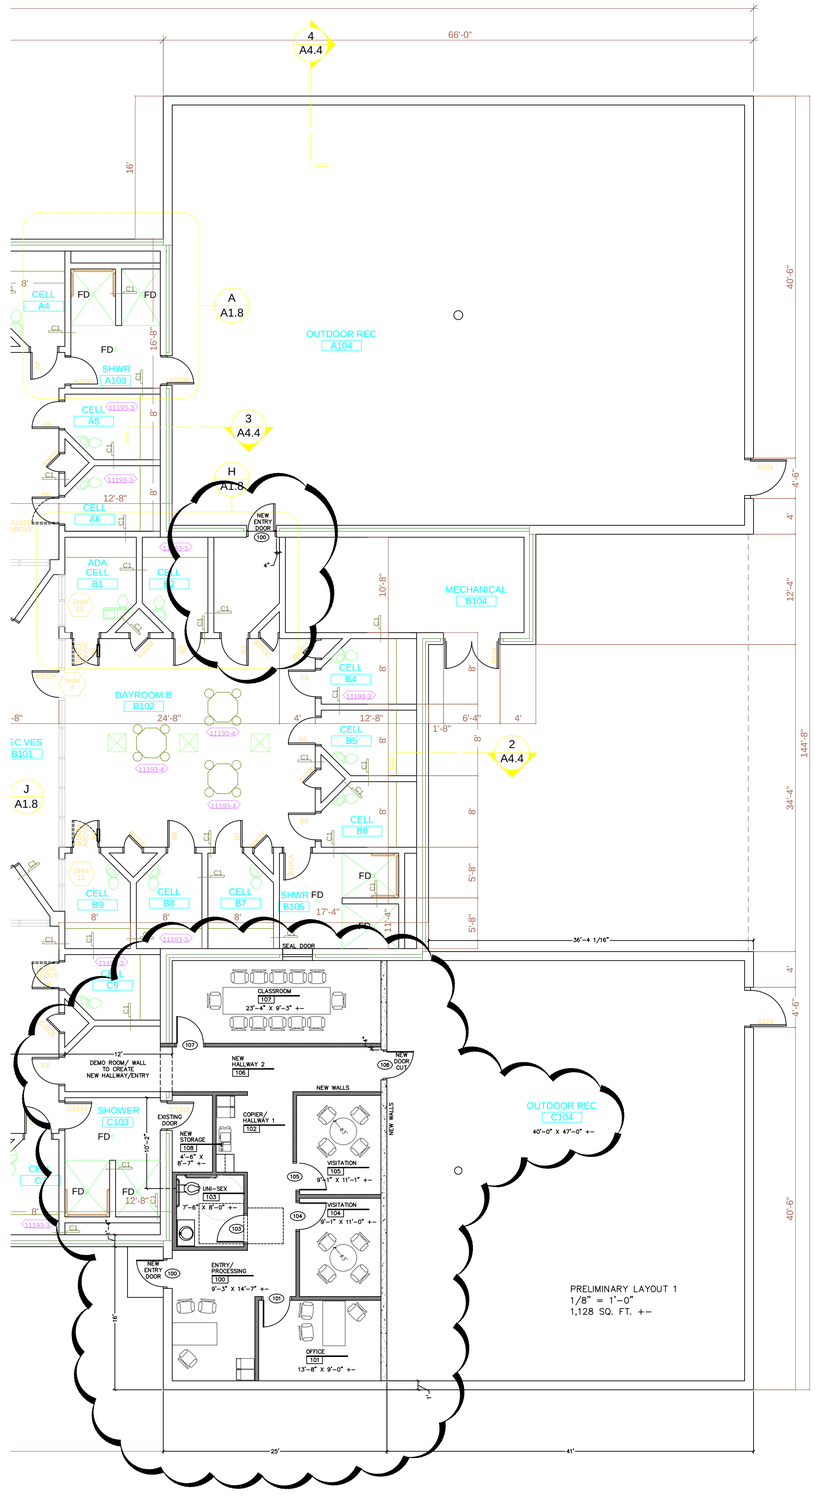
66'-0"
4
A4.4
16'
40'-6"
4'-6"
4'
12'-4"
144'-8"
34'-4"
40'-6"
4'
4'-6"
A
A1.8
OUTDOOR REC
A104
3
A4.4
H
A1.8
CELL
A4
FD
SHWR
A103
CELL
A5
CELL
A6
NEW ENTRY DOOR
ADA
CELL
B1
CELL
B2
MECHANICAL
B104
CELL
B4
DAYROOM B
B102
24'-8"
CELL
B5
2
A4.4
J
A1.8
CELL
B6
CELL
B9
CELL
B8
CELL
B7
SHWR
B105
17'-4"
SEAL DOOR
36'-4 1/16"
CLASSROOM
102
23'-4" X 9'-3" +-
12'
DEMO ROOM/ WALL TO CREATE NEW HALLWAY/ENTRY
NEW HALLWAY 2
106
NEW DOOR CUT
NEW WALLS
SHOWER
C103
EXISTING DOOR
NEW STORAGE
108
4'-6" X 8'-7" +-
COPIER/ HALLWAY 1
102
VISITATION
105
9'-1" X 11'-1" +-
VISITATION
104
9'-1" X 11'-0" +-
UNI-SEX
103
7'-4" X 8'-0" +-
NEW ENTRY DOOR
ENTRY/ PROCESSING
101
9'-3" X 14'-7" +-
OFFICE
101
13'-8" X 9'-0" +-
OUTDOOR REC
C104
40'-0" X 47'-0" +-
PRELIMINARY LAYOUT 1
1/8" = 1'-0"
1,128 SQ. FT. +-
25'
41'